


JÄGERSTRASSE 58C-E
RAFFAELGASSE 25

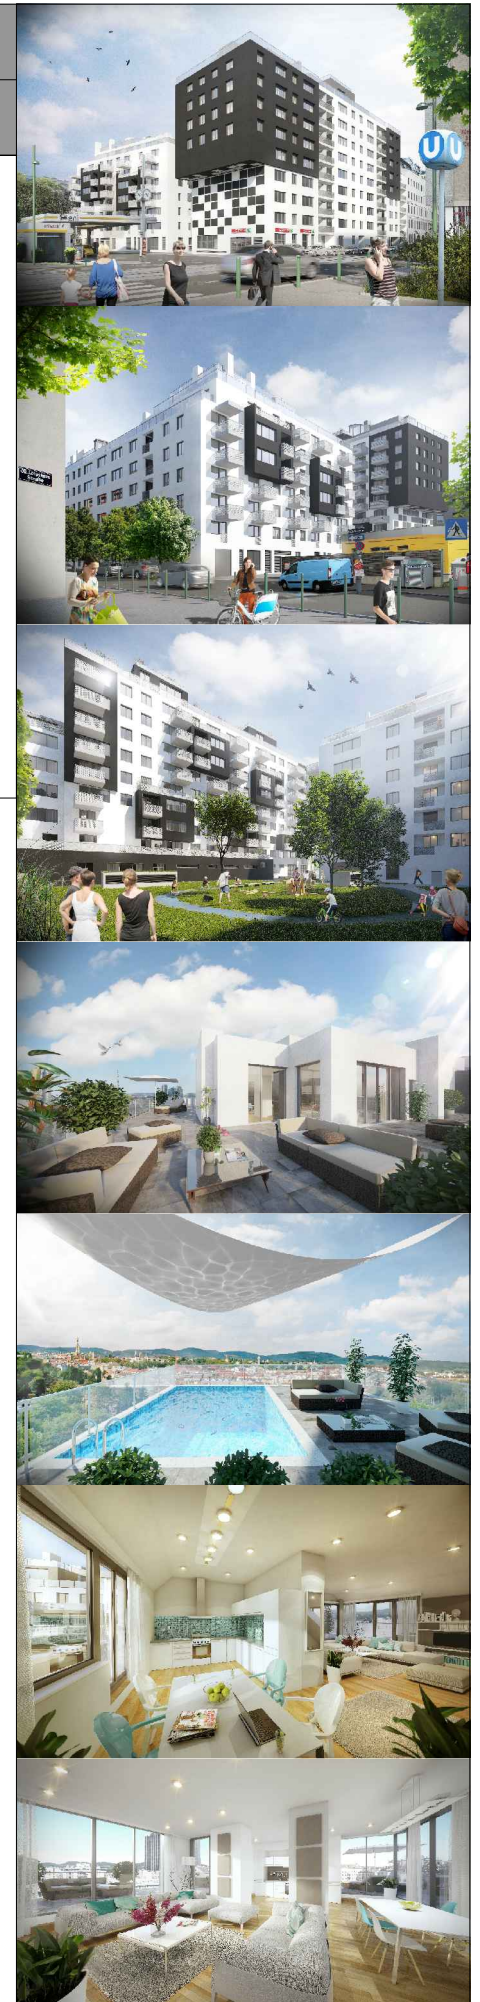

BAUHERR
Wiener Komfortwohnungen GmbH
Muthgasse 36, 1. OG
A-1190 Wien



**WIENER
KOMFORTWOHNUNGEN**

PLANVERFASSER

**DI JOSEF
KNÖTZL** ARCHITECT
VERSACHGASSE 2 1130 WIEN
T 01 803 30 49
F 01 803 30 49 - 20
E office@dsb-wien.at

Vorbehaltlich technischer Änderungen. Die angegebenen Flächenmaße sind Circomaaße. Der Projekt ist als Grundlage zum Anfertigen von Einbaumöbeln nicht geeignet. Die Ausführung erfolgt laut Bau- und Ausstattungsbeschreibung. Die dargestellte Möblierung versteht sich als Einrichtungsvorschlag und ist mit Ausnahme der Sanitärkeramik, Badewanne und Duchwanne beim Wohnungskauf nicht inkludiert.